
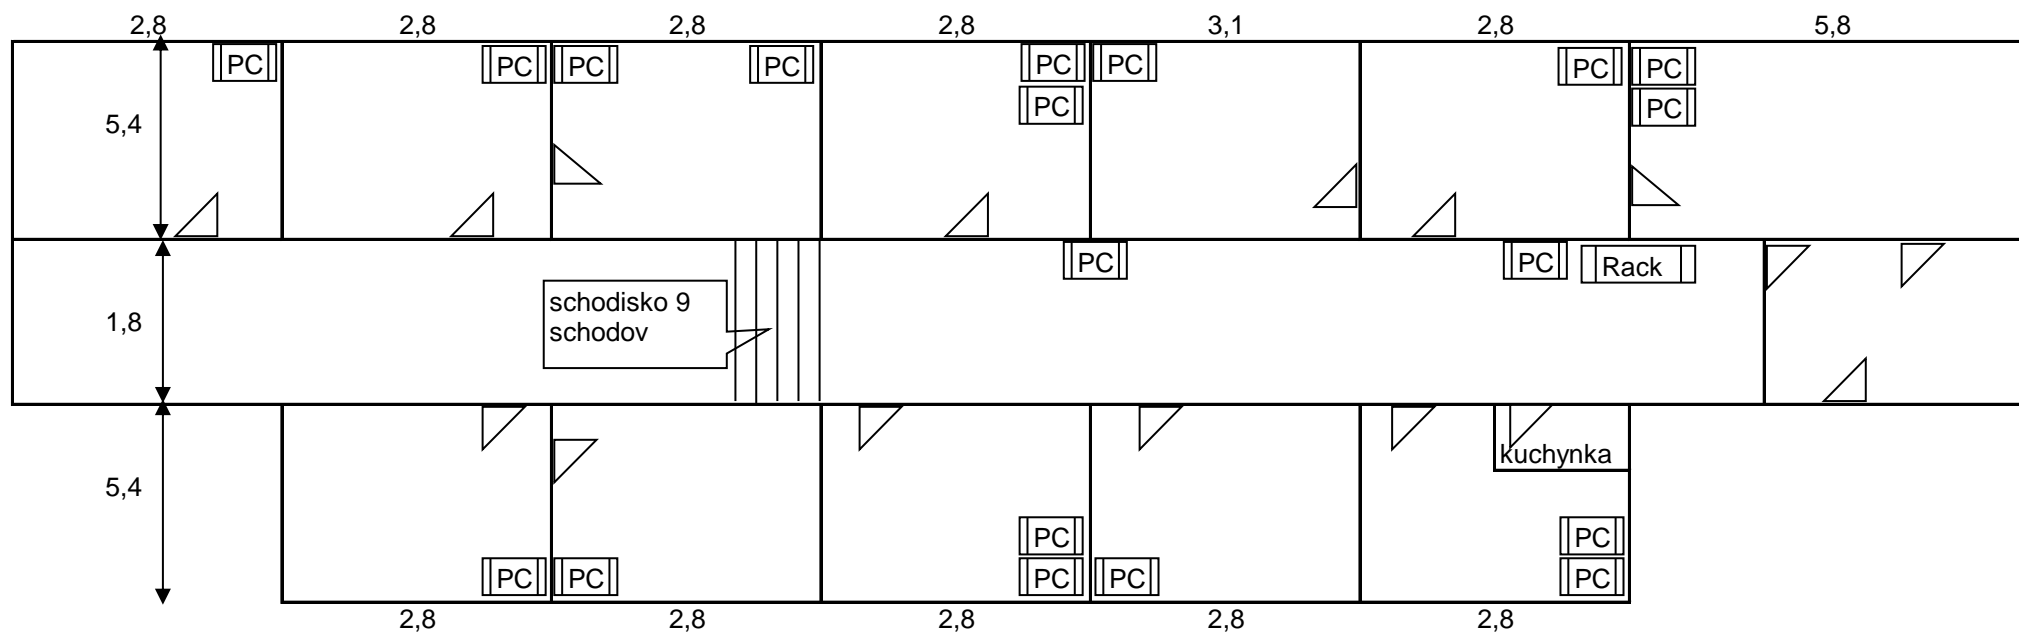
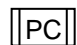


Príloha č. 1 - Vybudovanie počítačovej siete na OP Čadca (pôdorys budovy + umiestnenie zásuviek)

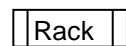

 2xRJ45

 18U zavesny na stenu
Hlbka 40 cm